


**LEGENDE**

RESEAU D'EAU		FOND DE PLAN
Transport EDP	Bouche Incendie	Communes gérées par Montgeron
Transport Concedé	Poteau Incendie	Communes gérées par Bures
Transport d'eau non potable	Bouche Incendie hors-contrat	Communes gérées par Villandry
Distribution hors-contrat	Poteau Incendie hors-contrat	Communes gérées par Corbeil
Distribution privée	Borne de puisage	Communes gérées par Brie
Vanne à opercule ouverte	Bouche d'arrosage	Communes gérées par Bray
Vanne à opercule fermée	Fontaine	Communes gérées par Rozay
Vanne 1/4 tour ouverte	Bouche de remplissage	Communes gérées par Etampes
Vanne 1/4 tour fermée	Cloquet	Communes non-gérées
Vanne papillon ouverte	Disjoncteur	Voies fermées
Vanne papillon fermée	Surpresseur	Rivieres et plans d'eau
Vanne hors-contrat ouverte	Stabilisateur de pression aval	Bâtiment
Vanne hors-contrat fermée	Stabilisateur de pression amont	Forêt
Décharge	Stabilisateur de pression	Jardin
Ventouse	Reducteur de pression	Piscine
Décharge anti-pollution	Reservoir	Mesure de volume
Ventouse anti-pollution	Ecluse	Mesure de débit
Cône de réduction	Forage	Mesure de production cathodique
Plaque de réduction	Refoulement	Mesure de débit
Changement de matériau	Traitement	Mesure de pression
Plaque passer	Branchement vers accessoire	Protection cathodique
Canalisation sans bouche à clé	Branchement client sensible	Dialyse
Branchement incendie		Branchement dialyse

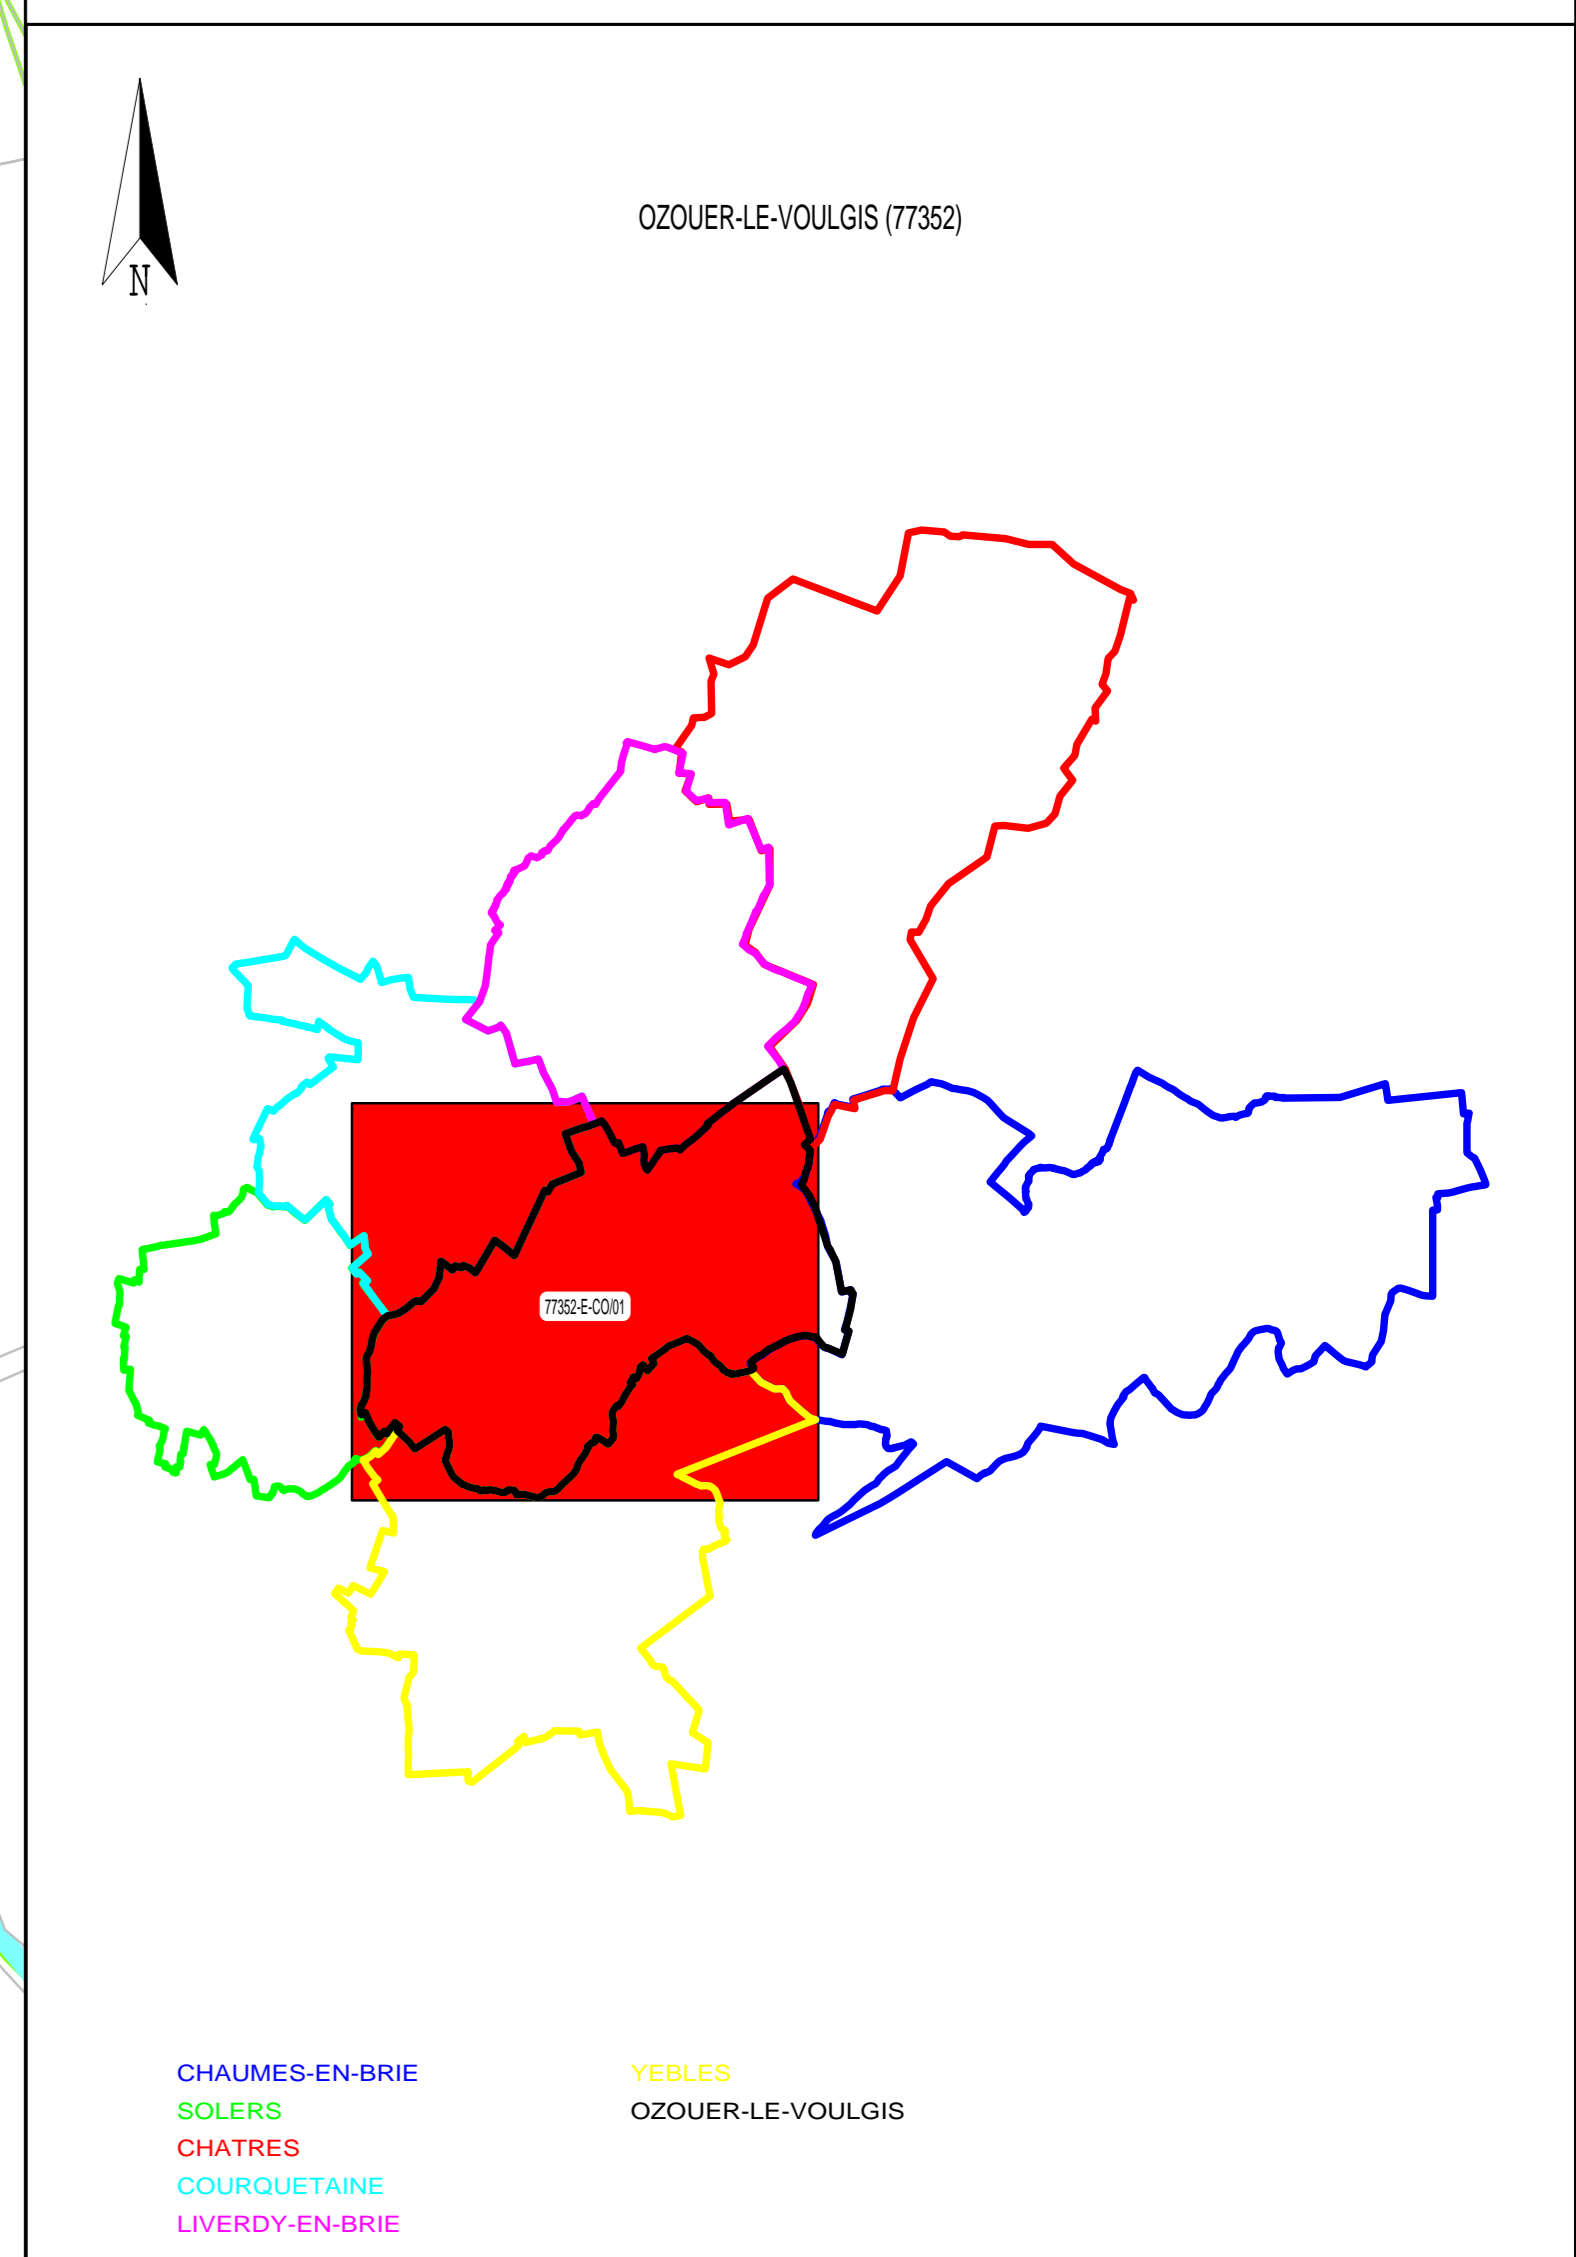

**SUEZ**

SERVICE Dessin  
SUD ILE DE FRANCE  
27 BOITE DE LETTRES  
91000 CORBEIL-ESSONNES  
TEL 01.69.28.81.41  
Fax 01.69.28.87.42

**OZOUER-LE-VOULGIS (77352)**

**RESEAU D'EAU POTABLE**

Mise à jour des plans mensuelle.  
La position réelle des réseaux devra être vérifiée par sondage - Fond de plan hors du Cadastre.  
Copyright Propriété réservée de la Lyonnaise des Eaux France

**PLAN D'ENSEMBLE - COMMUNE**

N° du plan : 77352-E-CO-01 Insee : 77352 Echelle : 1:5000 Édition de 09/2017